


На основании написанного собственноручно
 Императорского Величества ружен.
 Быть по сему
 апреля 20 дня 1786 года.

ПЛАНЪ Харьковскаго Намѣстничества Городу Мирополю.

0 25 100 150 200 250
 Масштабъ въ Анг. дюймѣхъ 200 Саж.

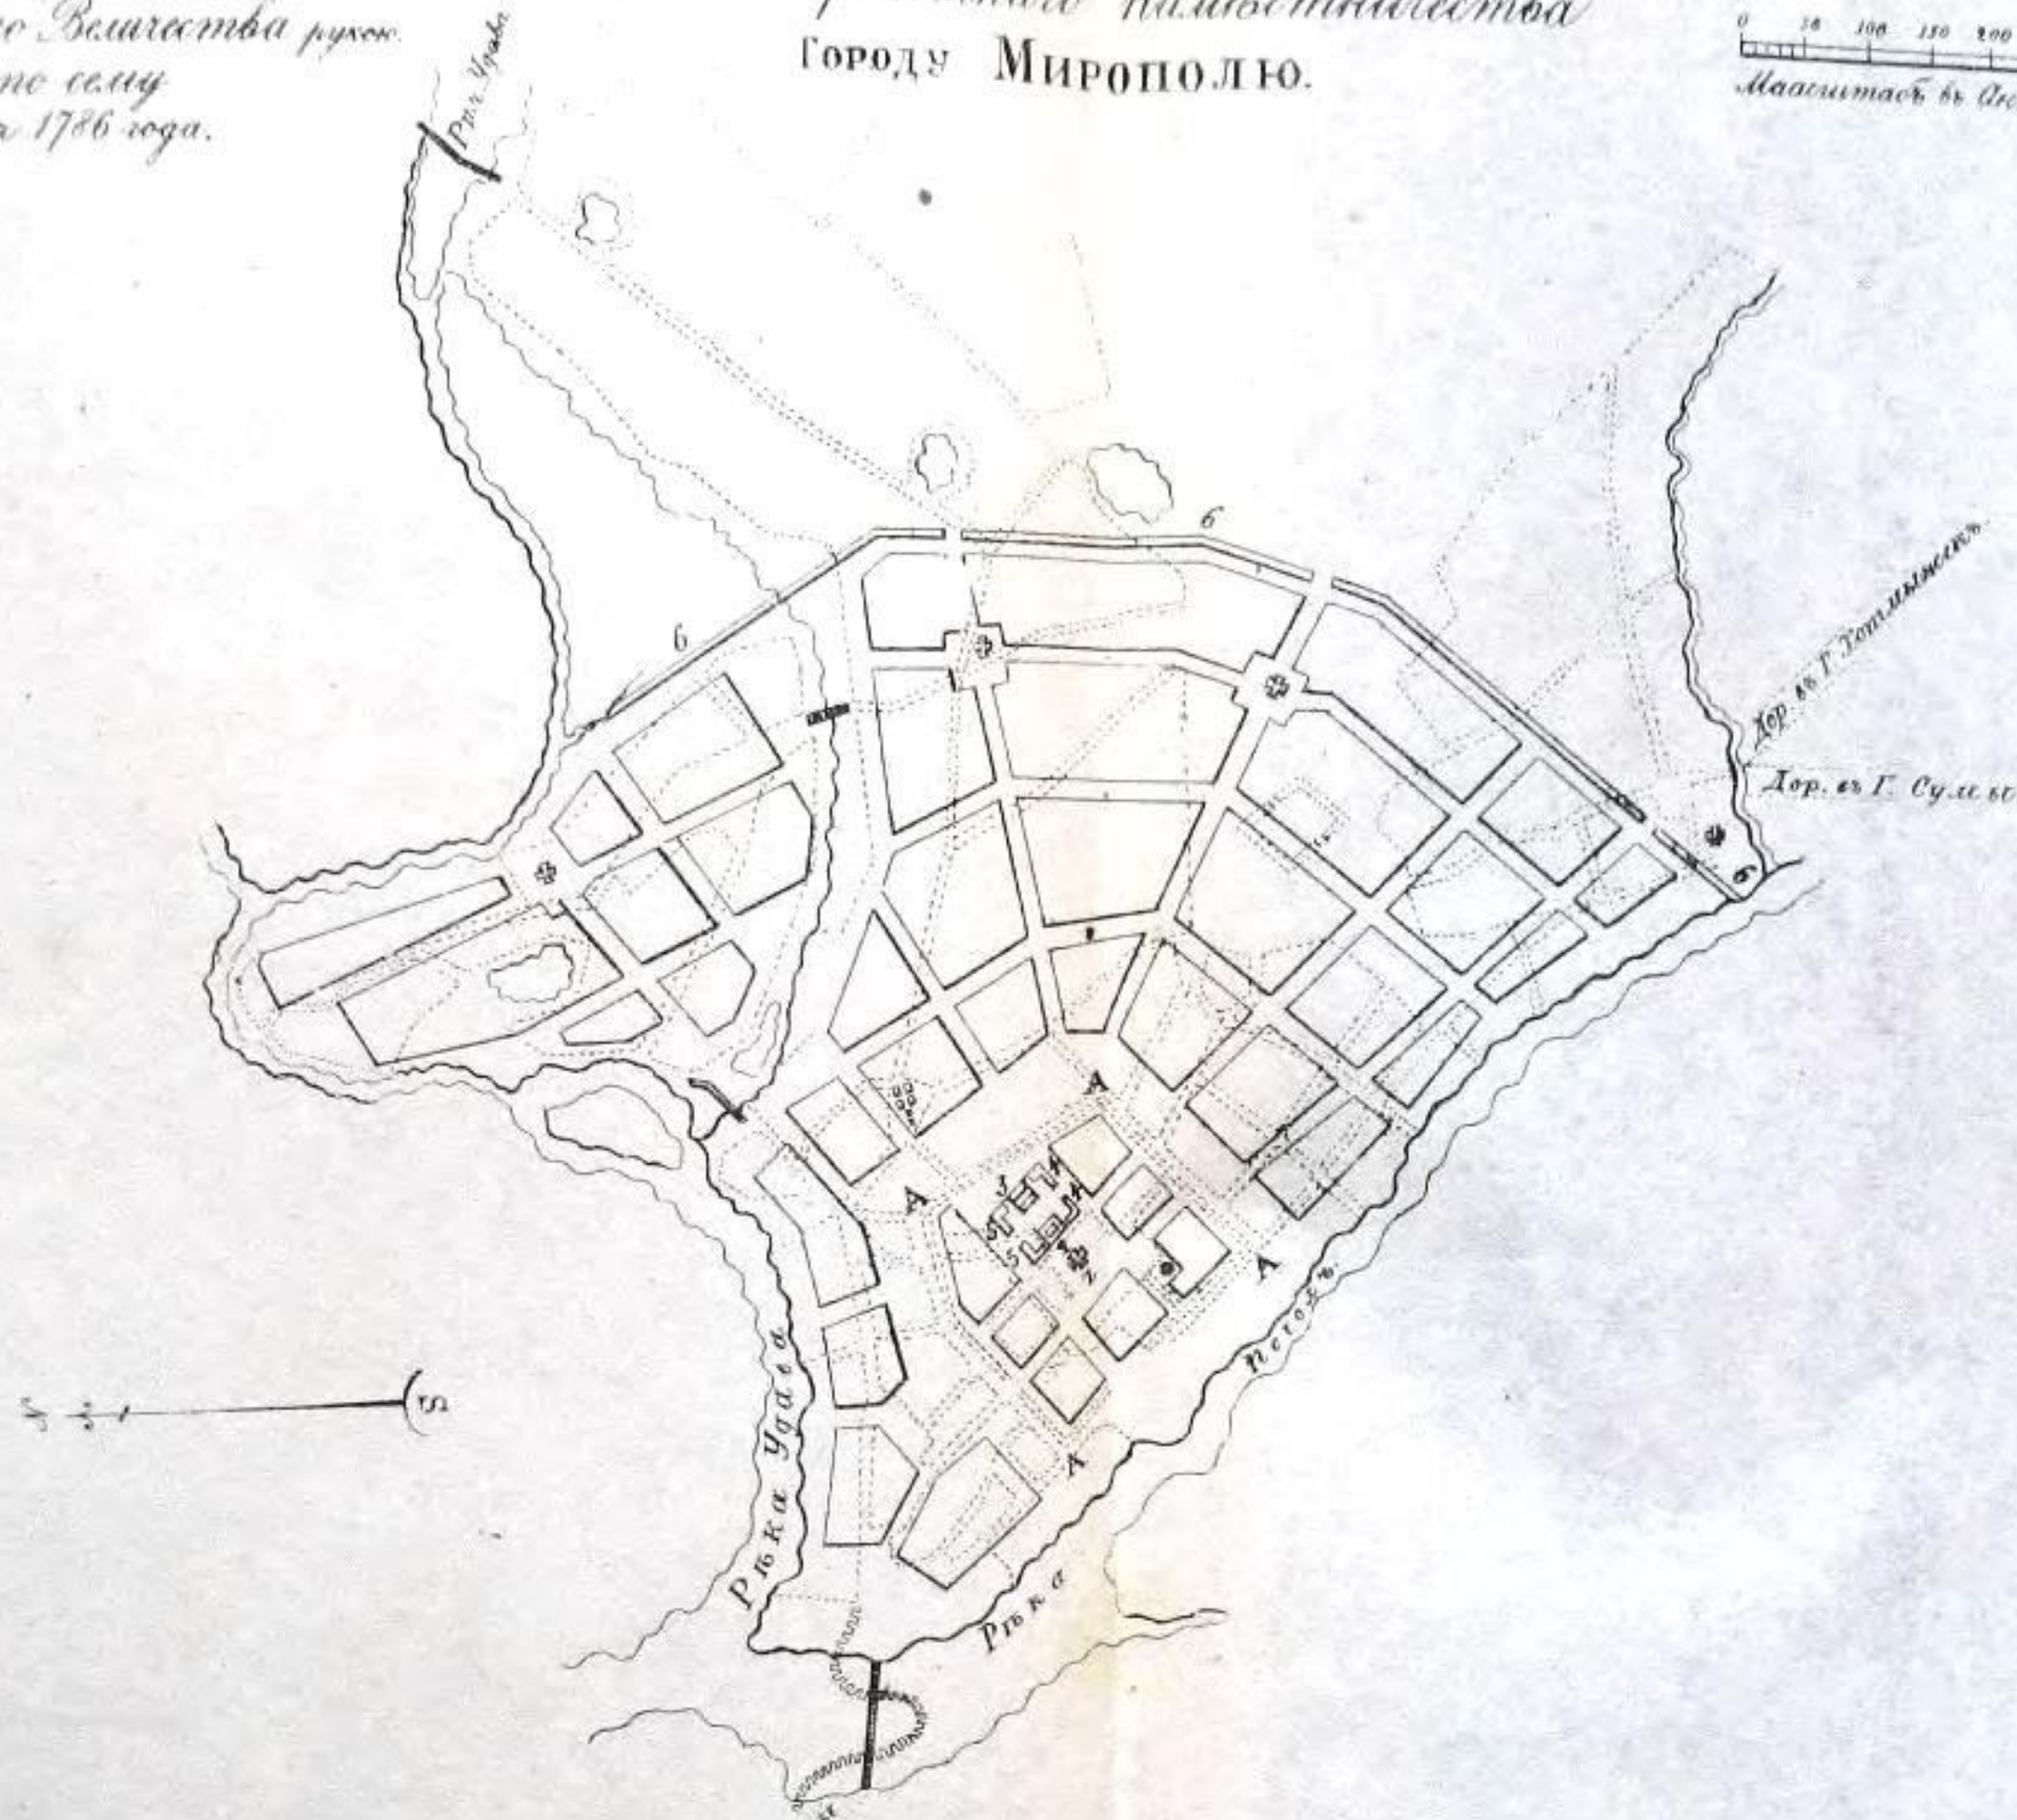

Красныя
 составленныя нынѣ строенія: деревянное въ приписанныхъ линияхъ, подъ знаменъ + церкви. А старой земли валъ
 вновь проектировано.
 Кварталы, покрытые светло карминномъ, подъ каменные, а желтою краскою подъ деревянные каменные, публичные и об-
 щественныя дома и прочія строенія. 1 Для соборной церкви 2 Для присутственныхъ мѣстъ 3 Для дома горюхи-
 ного и набоженія Намѣстни- 4 Для саженныхъ и винныхъ, икаринныхъ 5 Для гостиннаго двора 6 Валъ и ровъ къ
 огражденію города.