

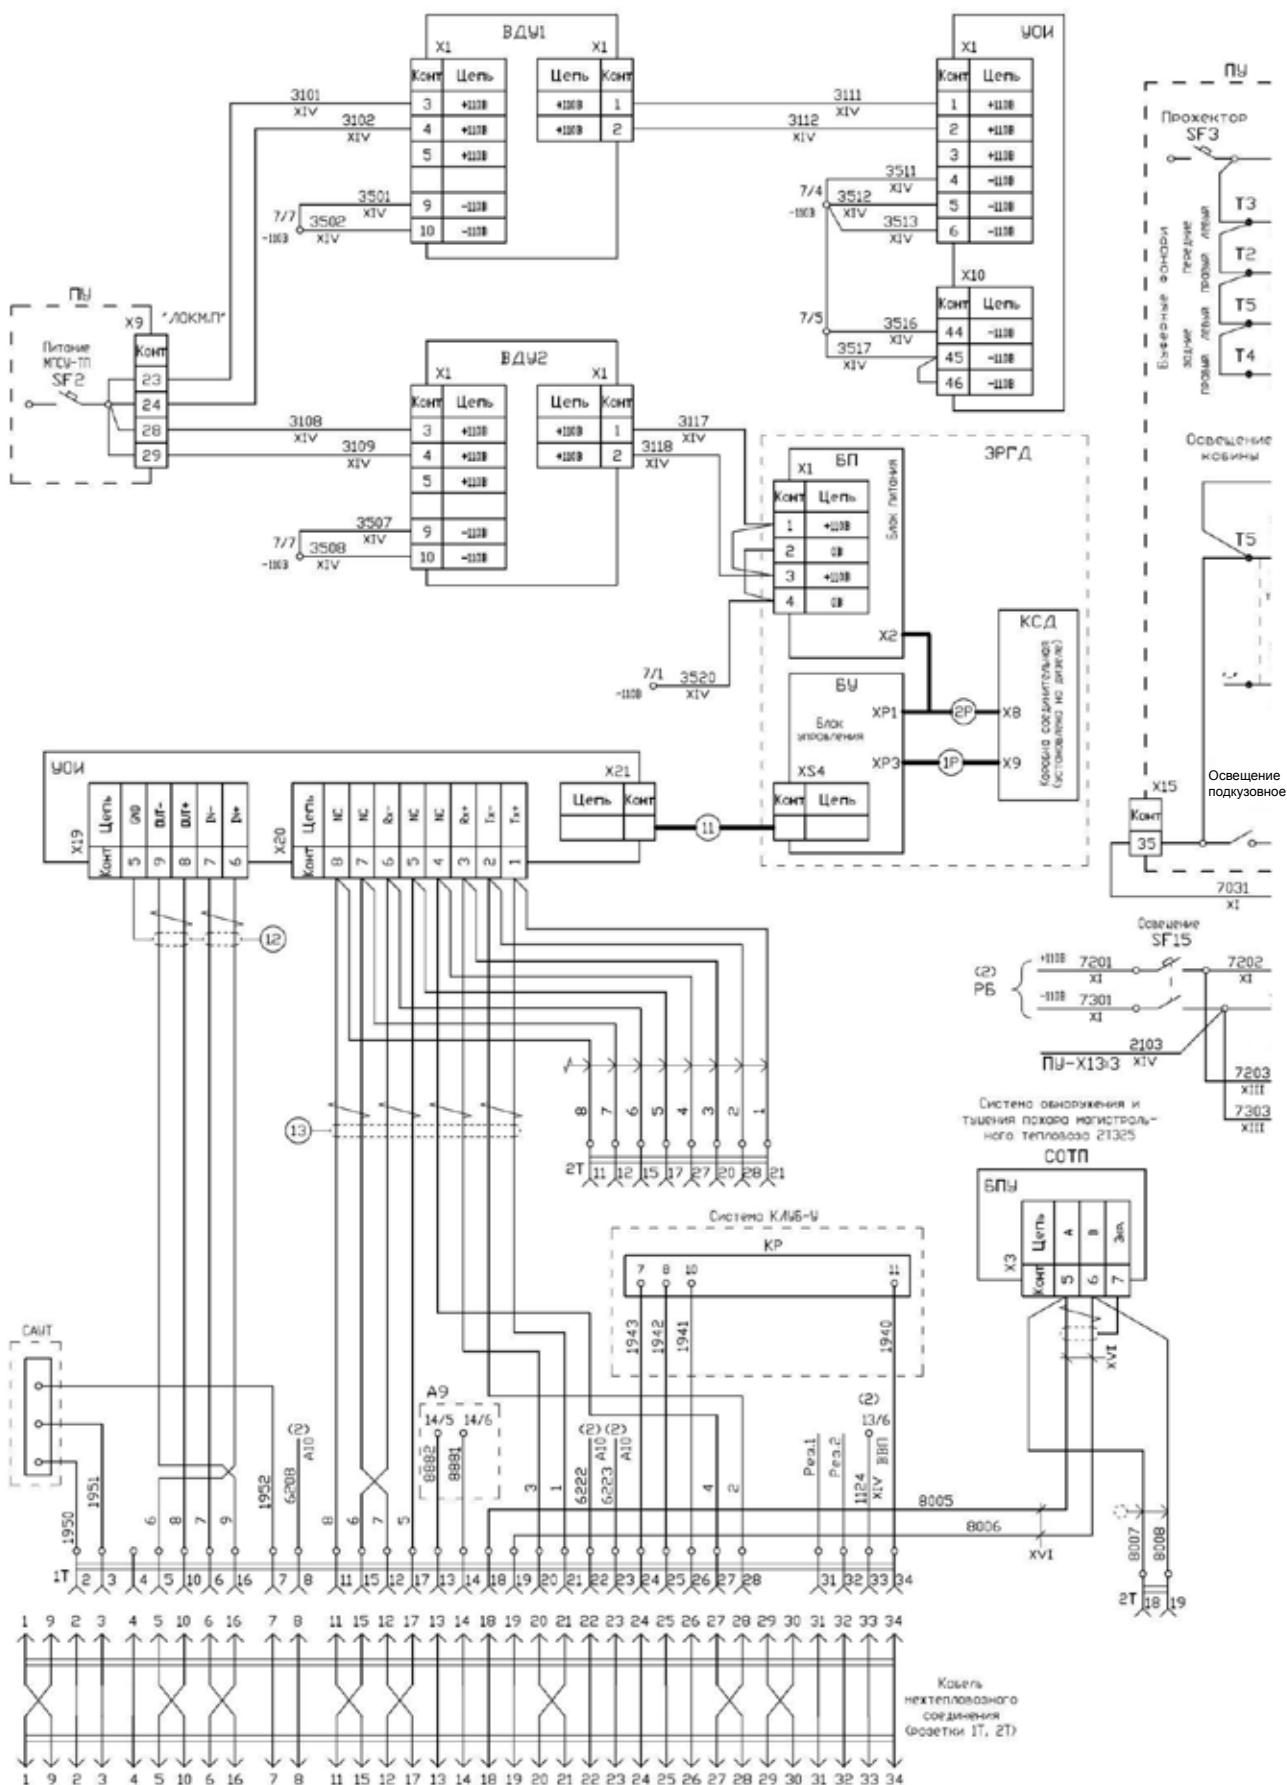


Рис. П5. Схема освещения тепловоза.